


Hochrütistrasse 21


Erdgeschoss / 1. OG. / 2. OG

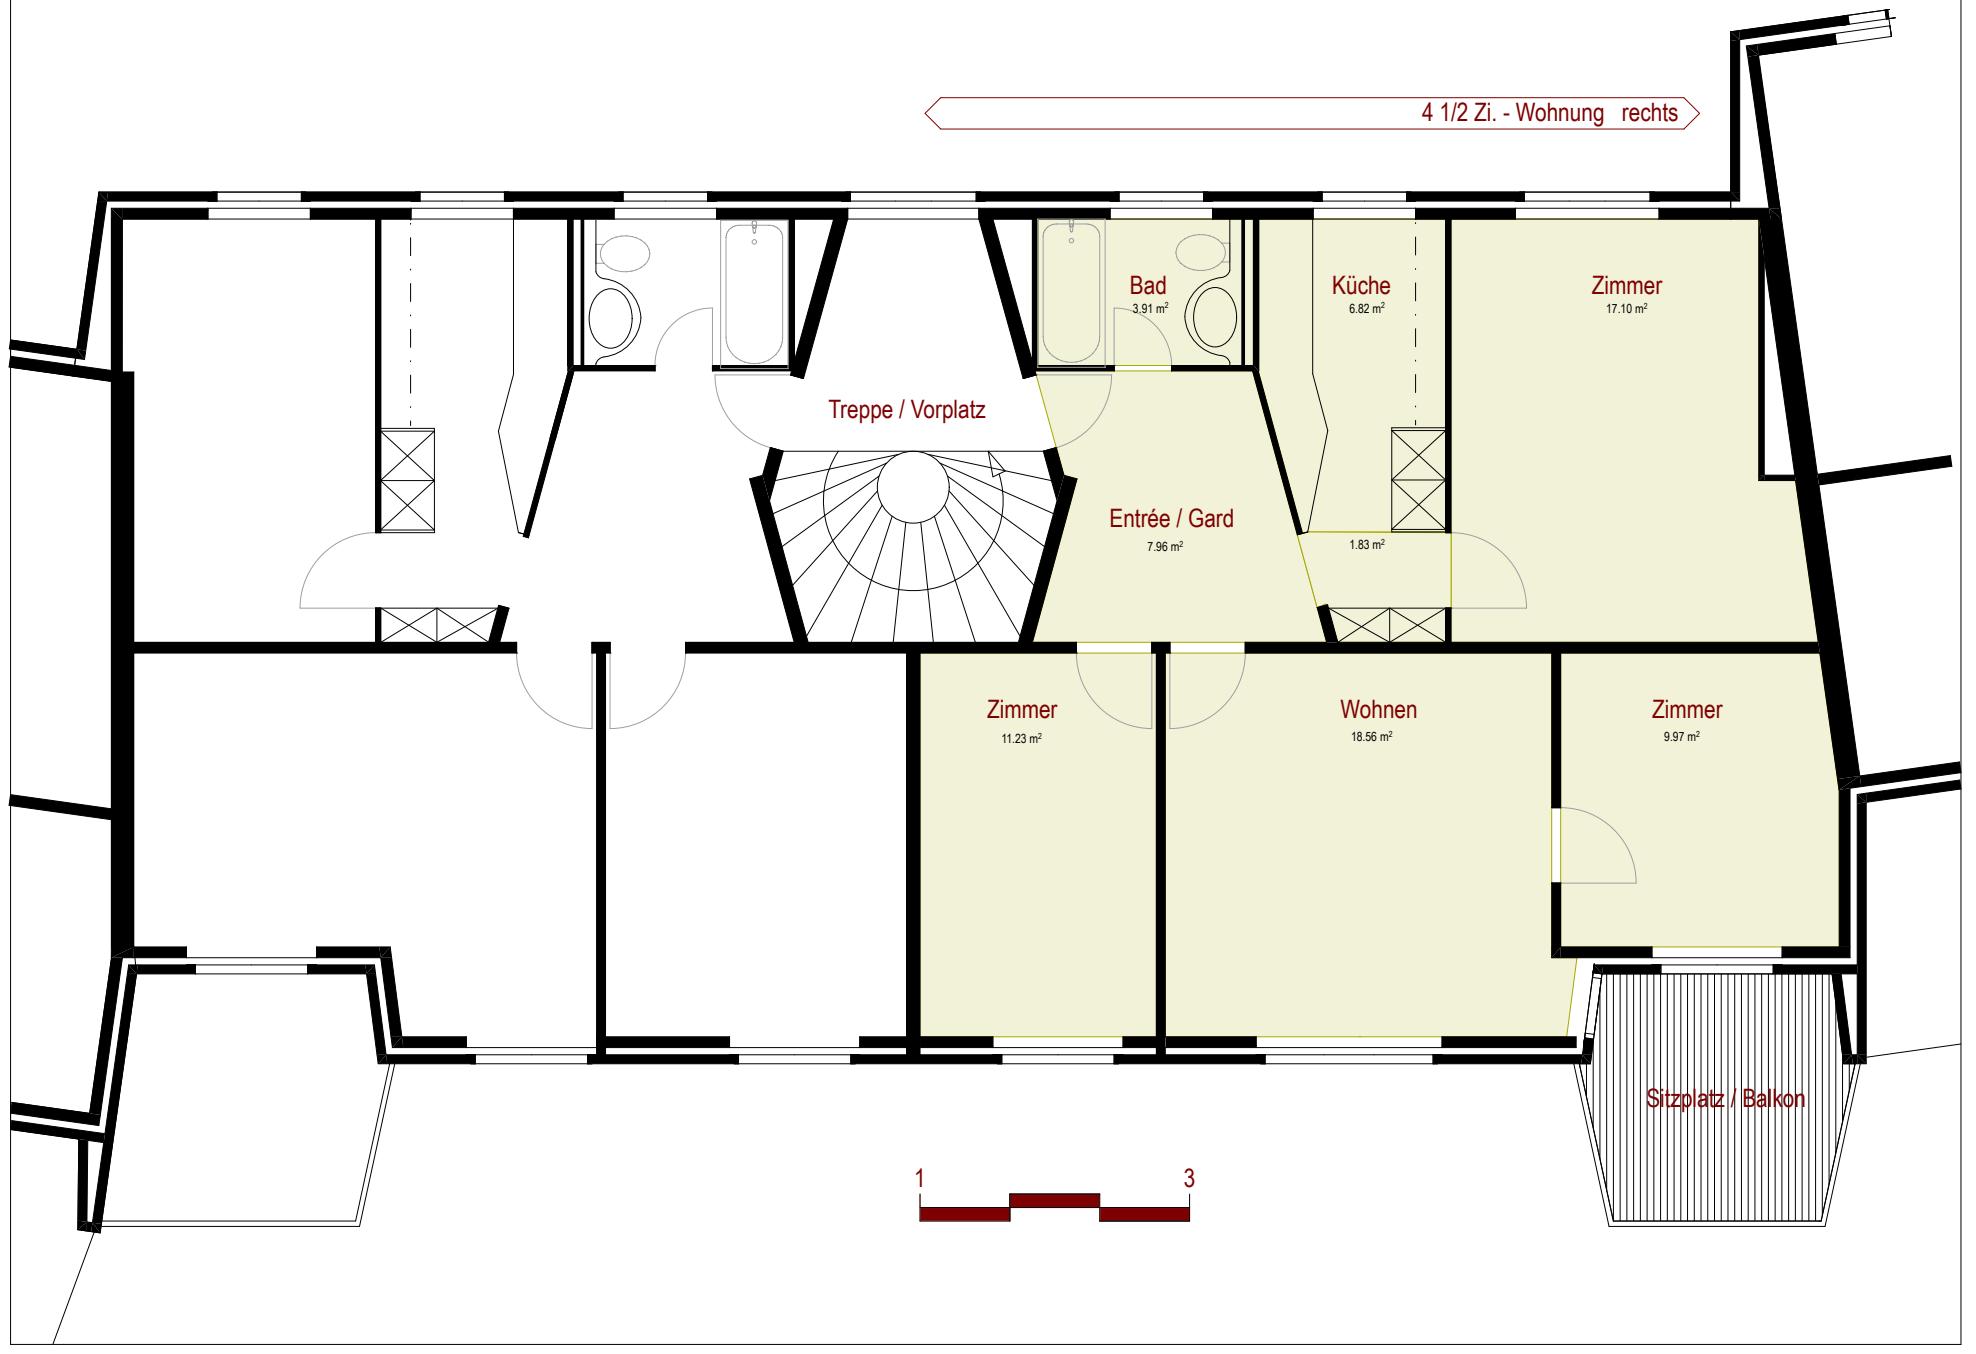

Hochrütistrasse 21

Erdgeschoss / 1. OG. / 2. OG

3 1/2 Zi. - Wohnung links

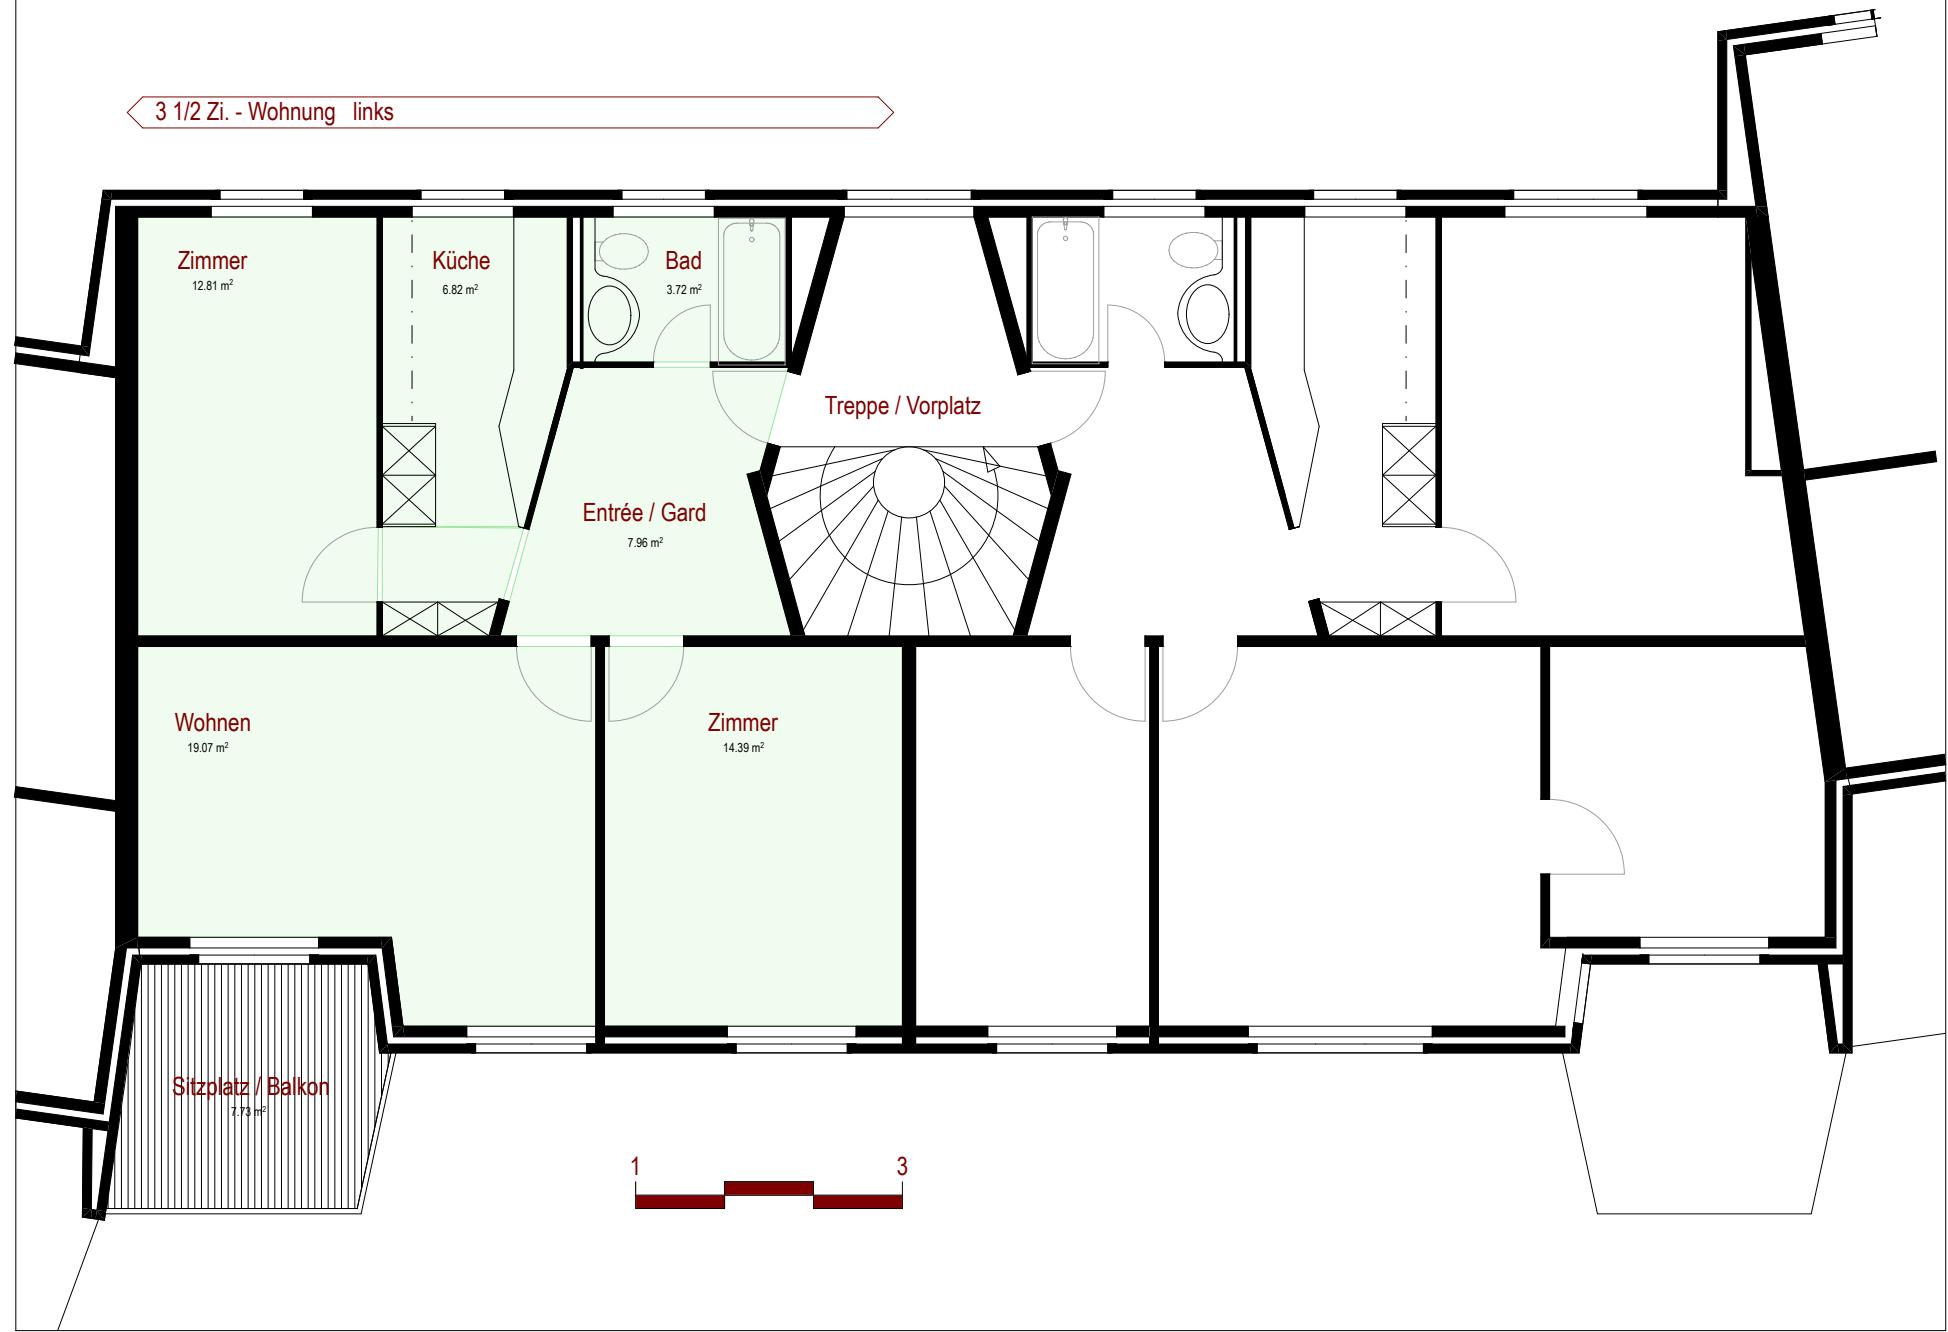

1 3